

بِسْمِ اللَّهِ الرَّحْمَنِ الرَّحِيمِ  
لِلْمَمْلَكَةِ الْعَرَبِيَّةِ السُّعُودِيَّةِ  
وِزَارَةُ الْبَتْرُولِ وَالثَّرْوَةِ الْمَعْدِنِيَّةِ



مكتب الوزير

الترخيص رقم (٥)  
بإنشاء وتشغيل شبكة توزيع محلية

إن وزير البترول والثروة المعدنية

بعد الإطلاع على كتاب شركة غاز الشرق المحدودة رقم ٢٠٠٤/٩٤ المؤرخ ١٢/٩/٢٥هـ المتضمن طلبها ترخيصاً لإنشاء وتشغيل شبكة توزيع محلية.

وبعد الاطلاع على نظام إمدادات الغاز وتسعييره الصادر بالمرسوم الملكي رقم (م/٣٦) وتاريخ ١٤٢٤/٦/٢٥هـ.

وبعد الاطلاع على اللوائح التنفيذية لنظام إمدادات الغاز وتسعييره التي أقرها مقام رئيس مجلس الوزراء ورئيس المجلس الأعلى للبترول والمعادن برقم ٥٥٣/م وتاريخ ١٤٢٤/٩/٢٥هـ.

وبناءً على الصلاحيات المخولة له

يقرر ما يلي:

أولاً : الترخيص لشركة غاز الشرق المحدودة (الشركة)، وهي شركة سعودية ذات مسؤولية محدودة تحمل السجل التجاري رقم (٢٠٥٠٠٤٨١٥٣) ومركزها الرئيسي في مدينة الدمام، بإنشاء وتملك وتشغيل شبكة لتوزيع الغاز الجاف في المدينة الصناعية الثانية في مدينة الدمام (منطقة الخدمة) والموضحة بالملحق رقم (٣).

ثانياً : تشتري الشركة الغاز الجاف من شركة الزيت العربية السعودية (أرامكو السعودية) أو غيرها من الموردين.

ثالثاً : مدة هذا الترخيص خمس وعشرون سنة هجرية تبدأ اعتباراً من تاريخ هذا الترخيص.

رابعاً : يتعين على الشركة التقيد بشروط هذا الترخيص وأحكامه المبينة في الملحق رقم (١).

خامساً : تتقاضى الشركة مقابل الخدمة التي تقدمها بموجب هذا الترخيص التعرفة التي تحددها الوزارة ويوضح الملحق رقم (٢) تعرفة تلك الخدمة.

سادساً : تعتبر ملاحق هذا الترخيص جزءاً لا يتجزأ منه.

سابعاً : على الشركة التقيد بجميع الأنظمة المعمول بها في المملكة.

ثامناً : يعمل بهذا القرار اعتباراً من تاريخه، ويبلغ لمن يلزم لتنفيذ مقتضاه.

وزير البترول والثروة المعدنية

علي بن إبراهيم النعيمي


للمملكة العربية السعودية  
وزارة البترول والثروة المعدنية



مكتب الوزير

الملحق رقم (٣)




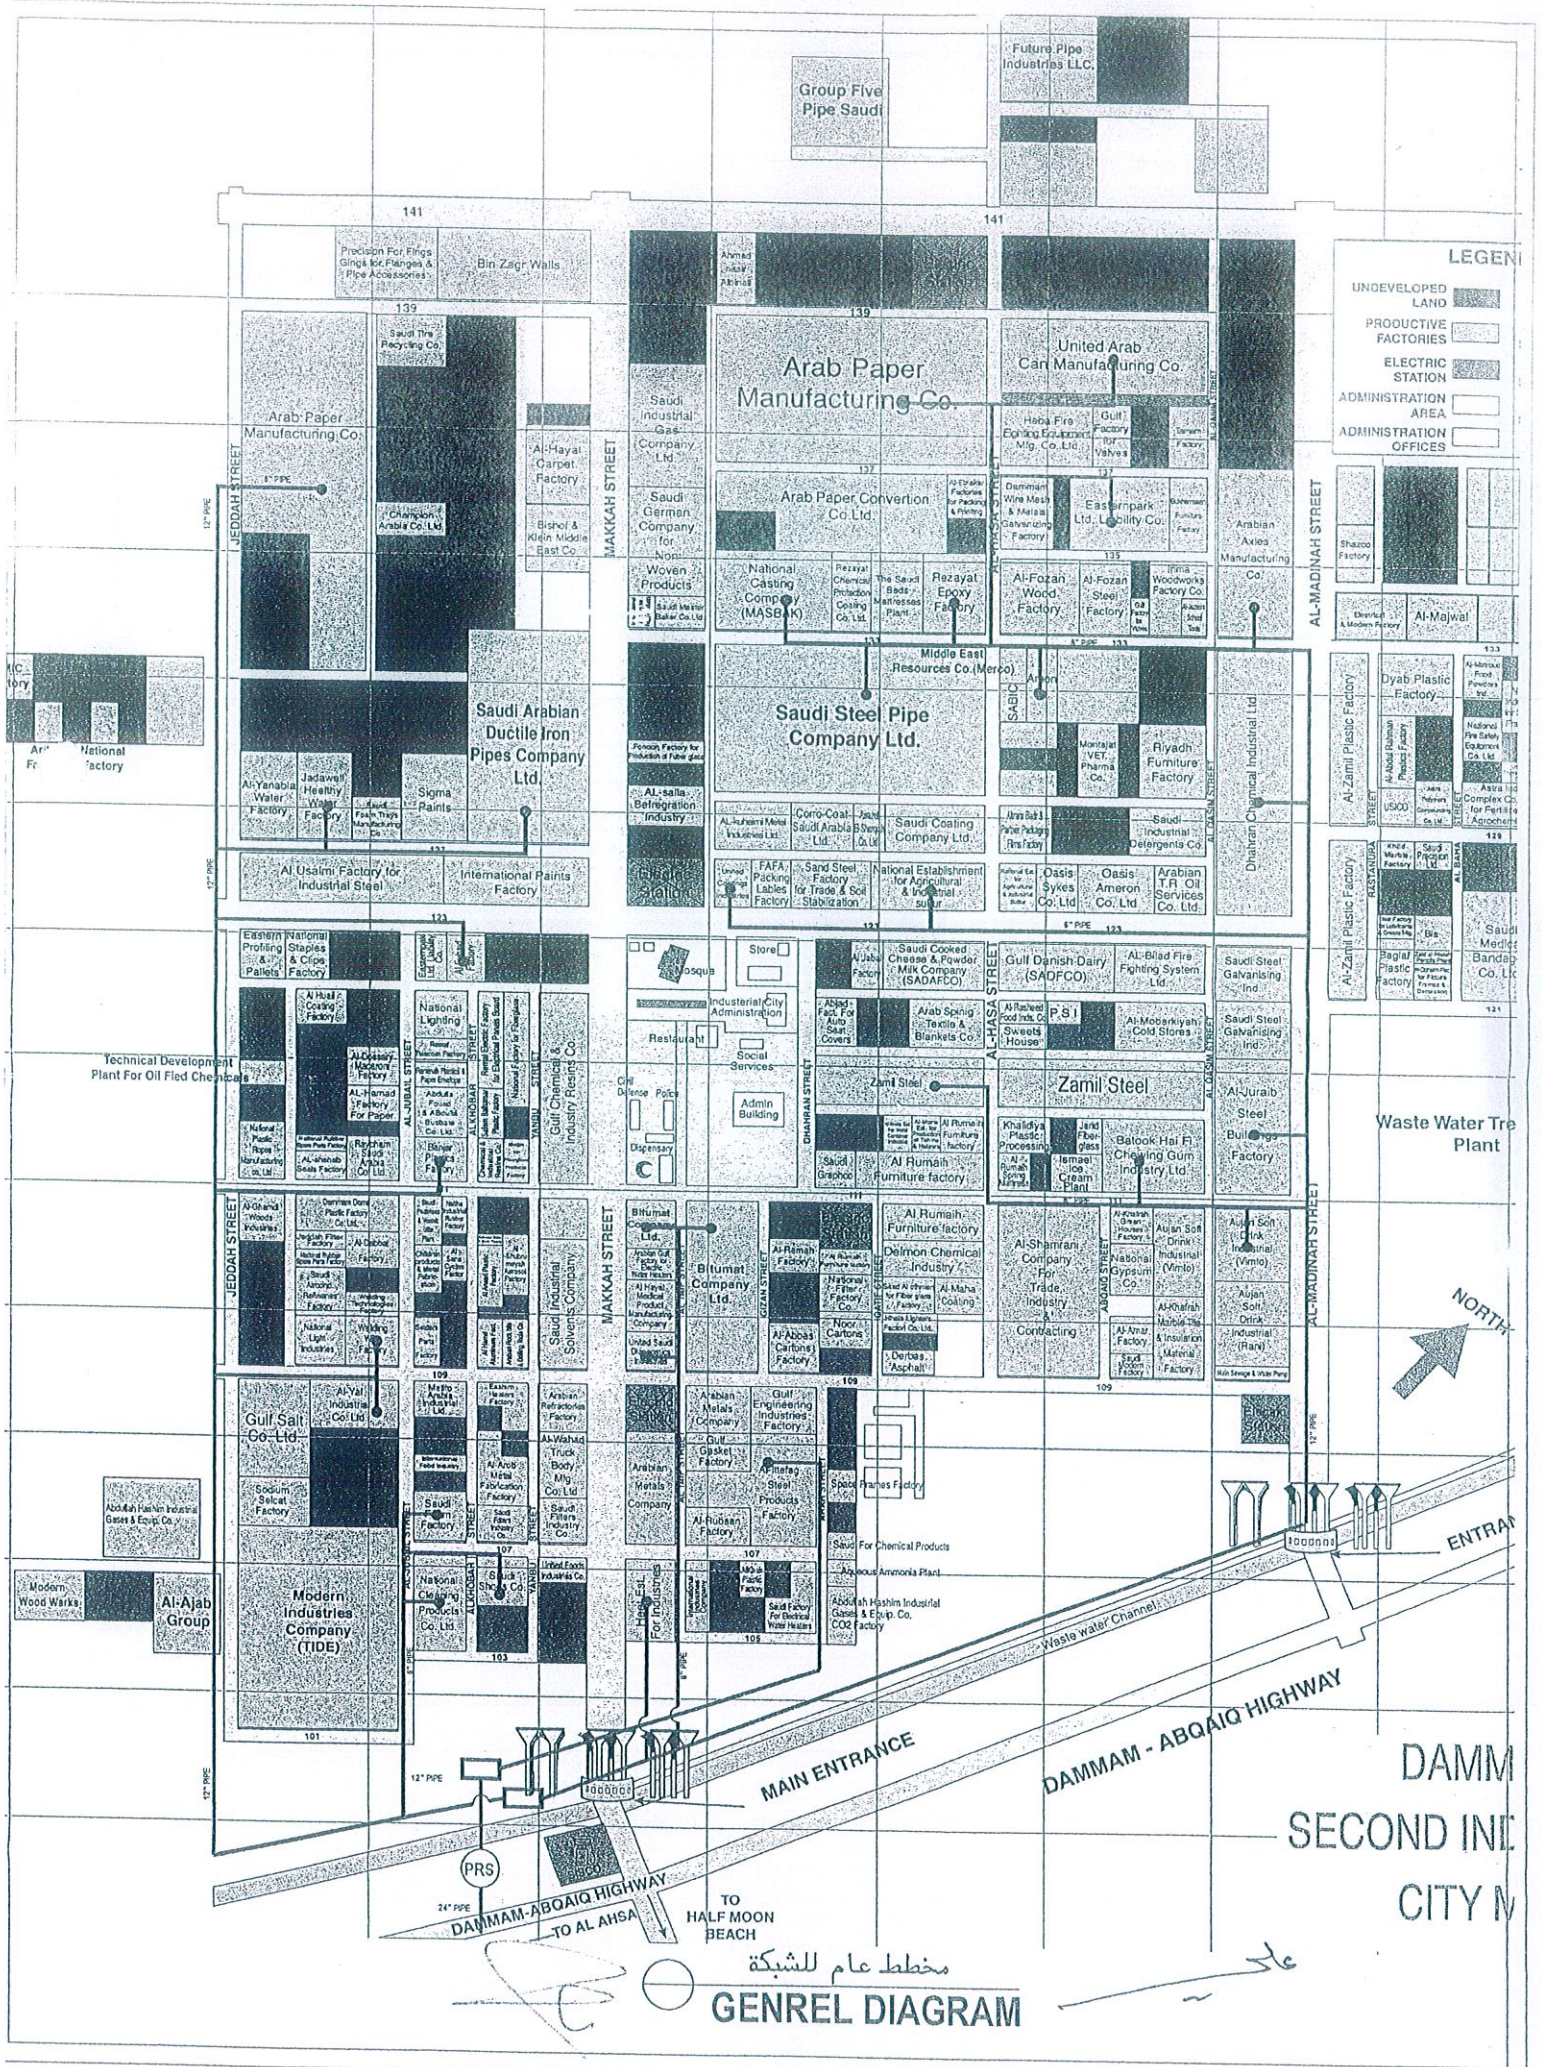



**LEGEND**

- UNDEVELOPED LAND [Symbol]
- PRODUCTIVE FACTORIES [Symbol]
- ELECTRIC STATION [Symbol]
- ADMINISTRATION AREA [Symbol]
- ADMINISTRATION OFFICES [Symbol]

مخطط عام للشبكة  
**GENREL DIAGRAM**

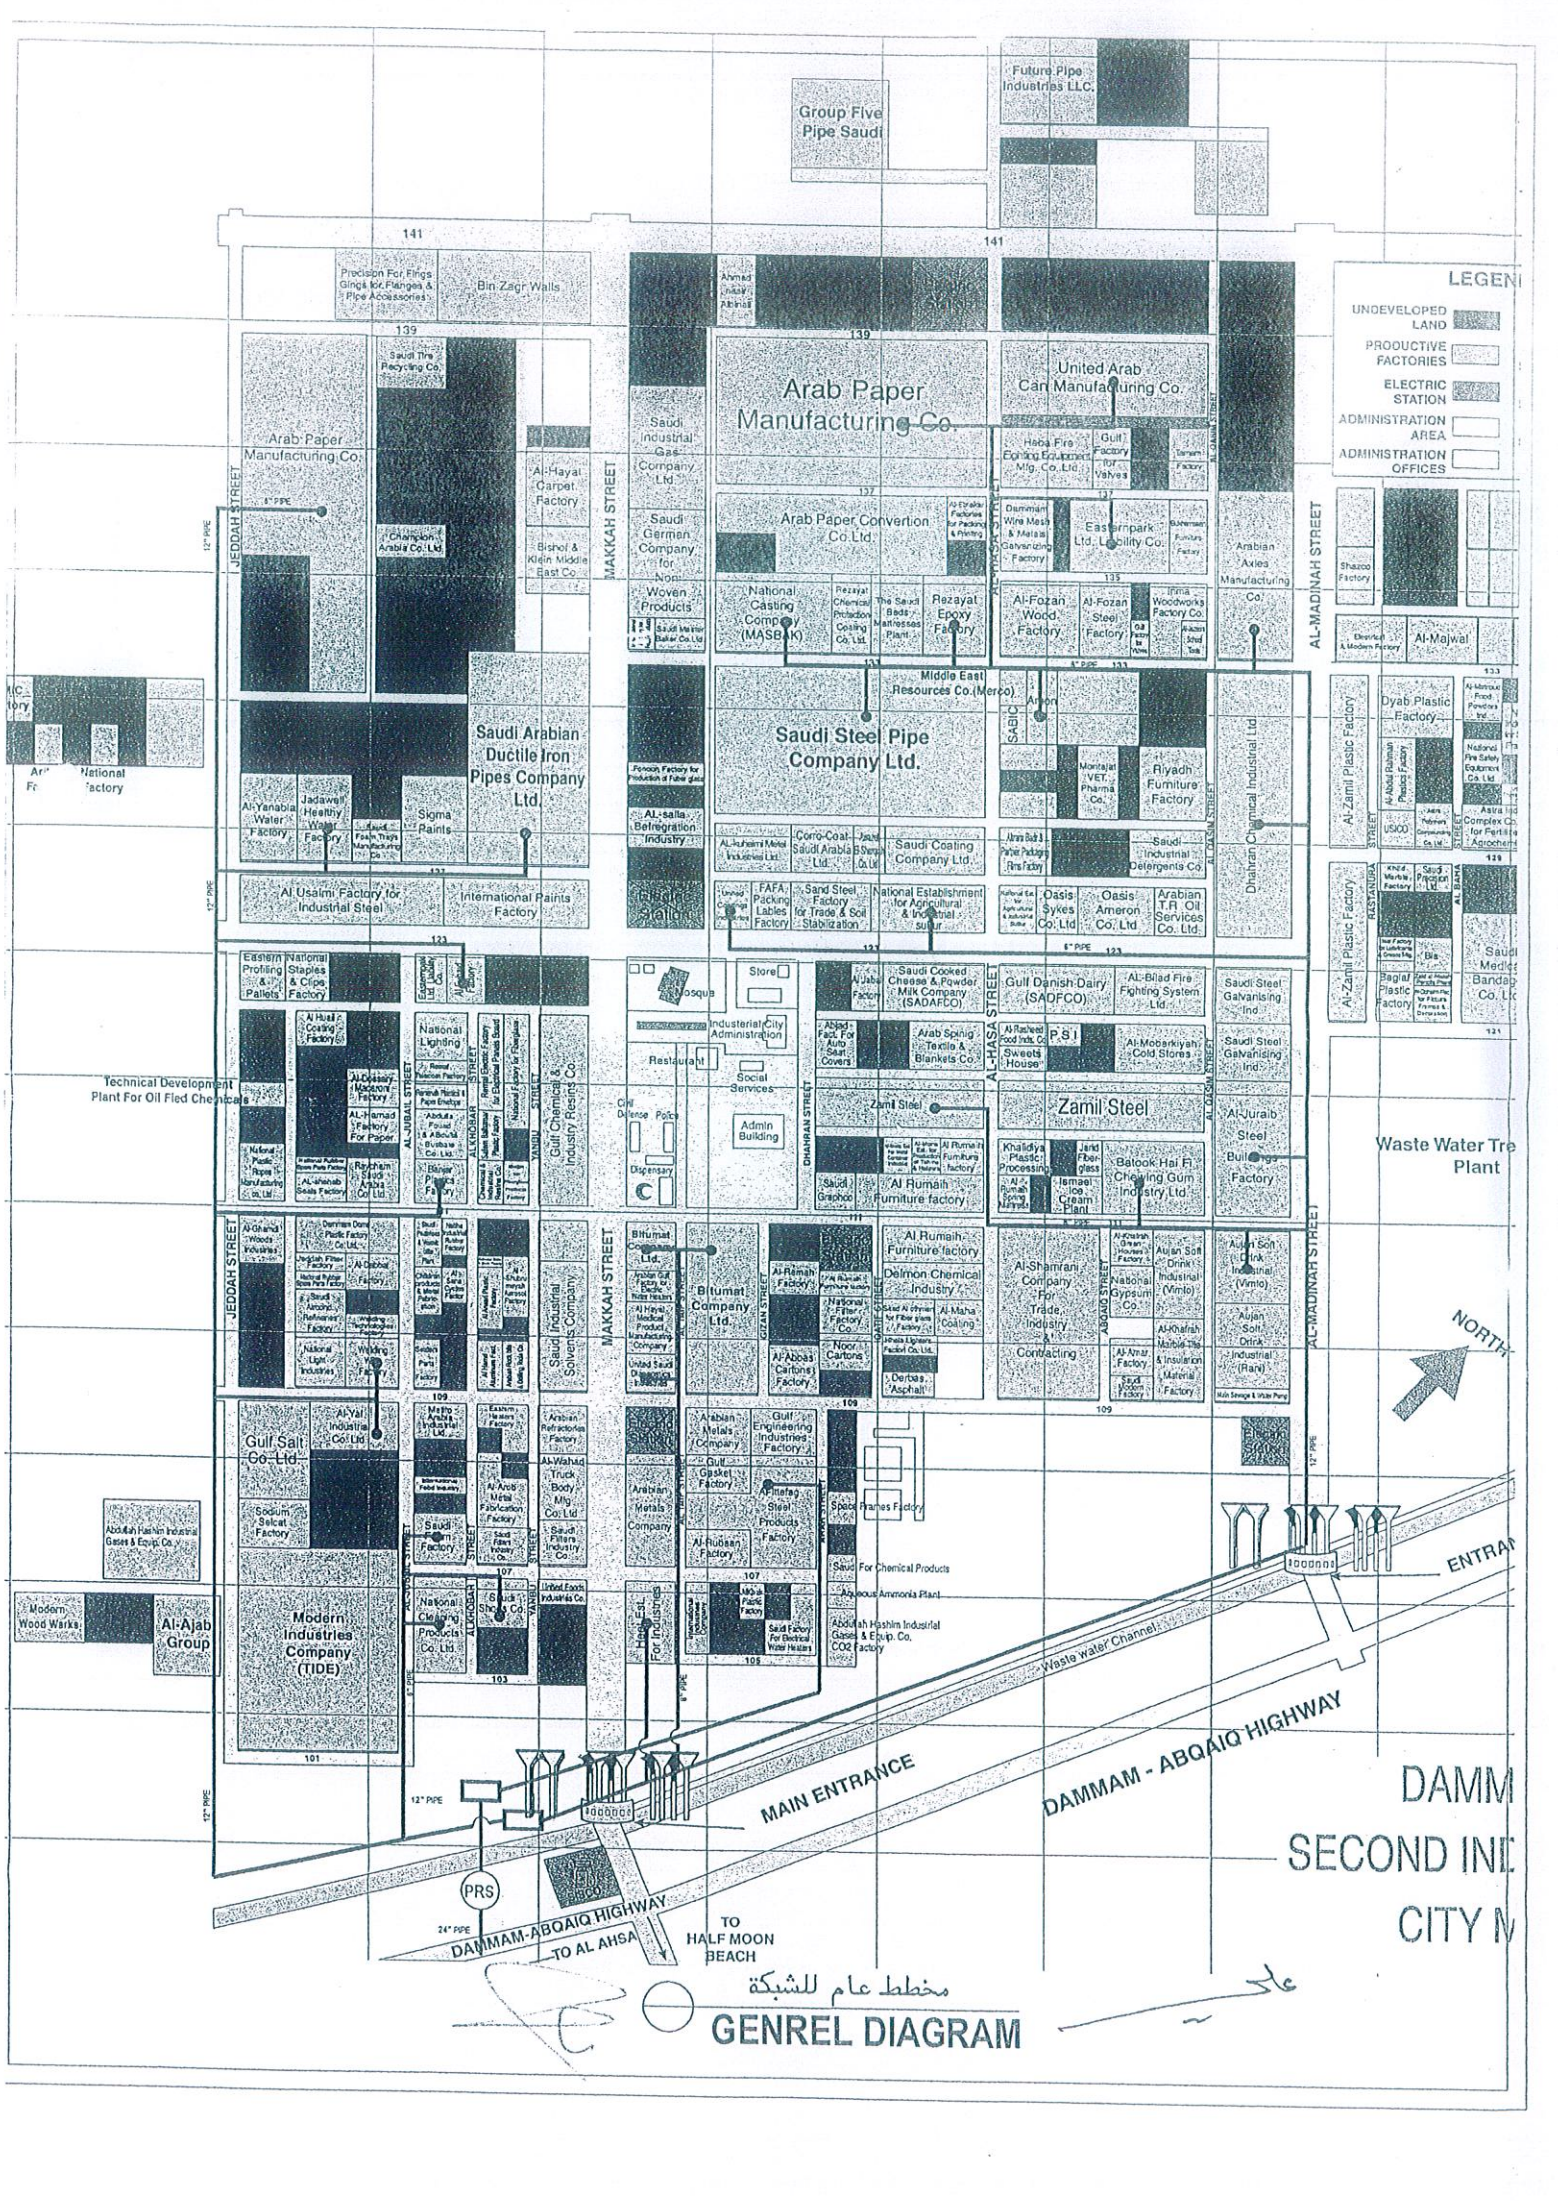



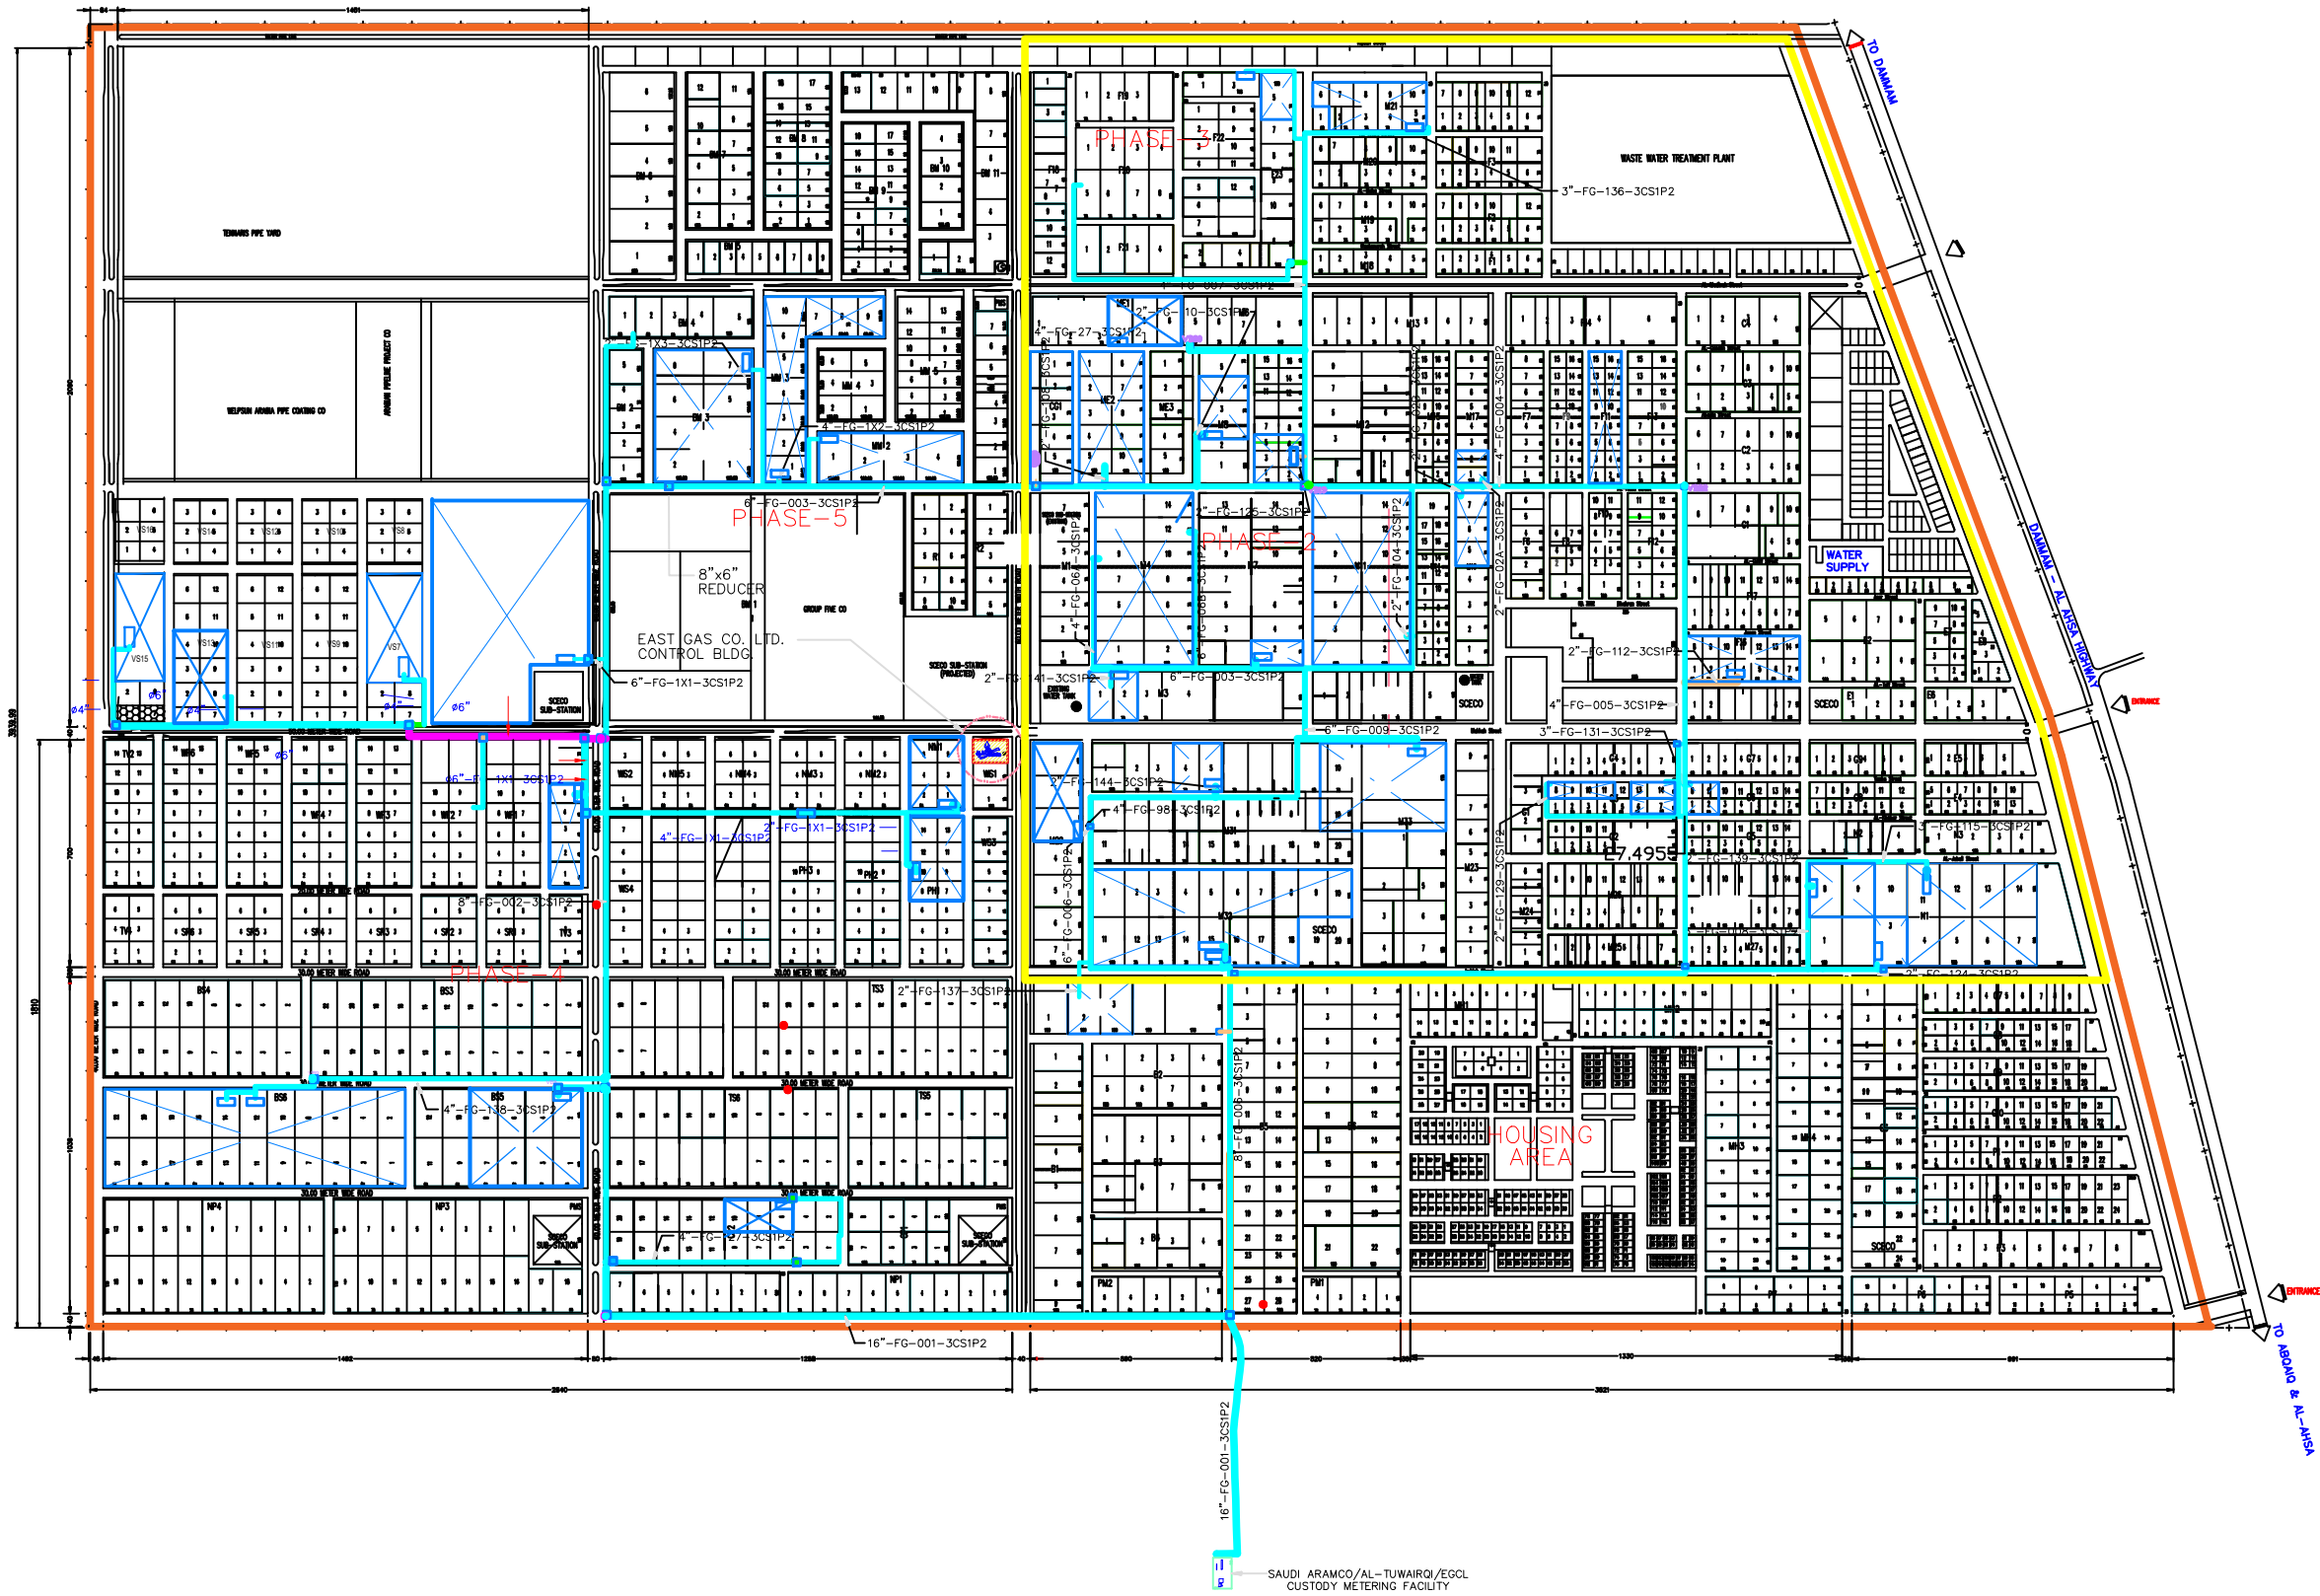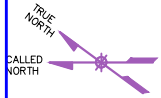


- الخطة المرفقة بالترخيص العادي رقم (5)
- حدود مدن ( المدينة الصناعية الثانية)

**LEGEND**

- ▭ - LOCATION OF CONTROL BLDG.
- ⊠ - CUSTOMER NUMBER/LOCATION
- 1111 - BLOCK NUMBER
- 1 - LOT NUMBER
- - FUEL GAS LINE
- - PROPERTY LINE
- - CURB & GUTTER

**REFERENCE DRAWING**

| TITLE                       | DRAWING NO. |
|-----------------------------|-------------|
| DRAWING CONTROL LIST        | 99-AD0001   |
| PIPING & INSTRUMENT DIAGRAM | 99-AA0011   |
| PLAN AND PROFILE            | 99-LA0003   |
| PIPING PLAN                 | XX-LA0001   |

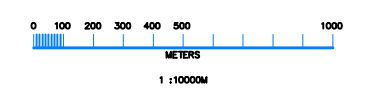

**East Gas Co. Limited**

مخطط المدينة الصناعية الثانية